



### HDBV - Fundamenttröste - Platten

Alternative Fundierung im Grundwasser - Raster und Achsen

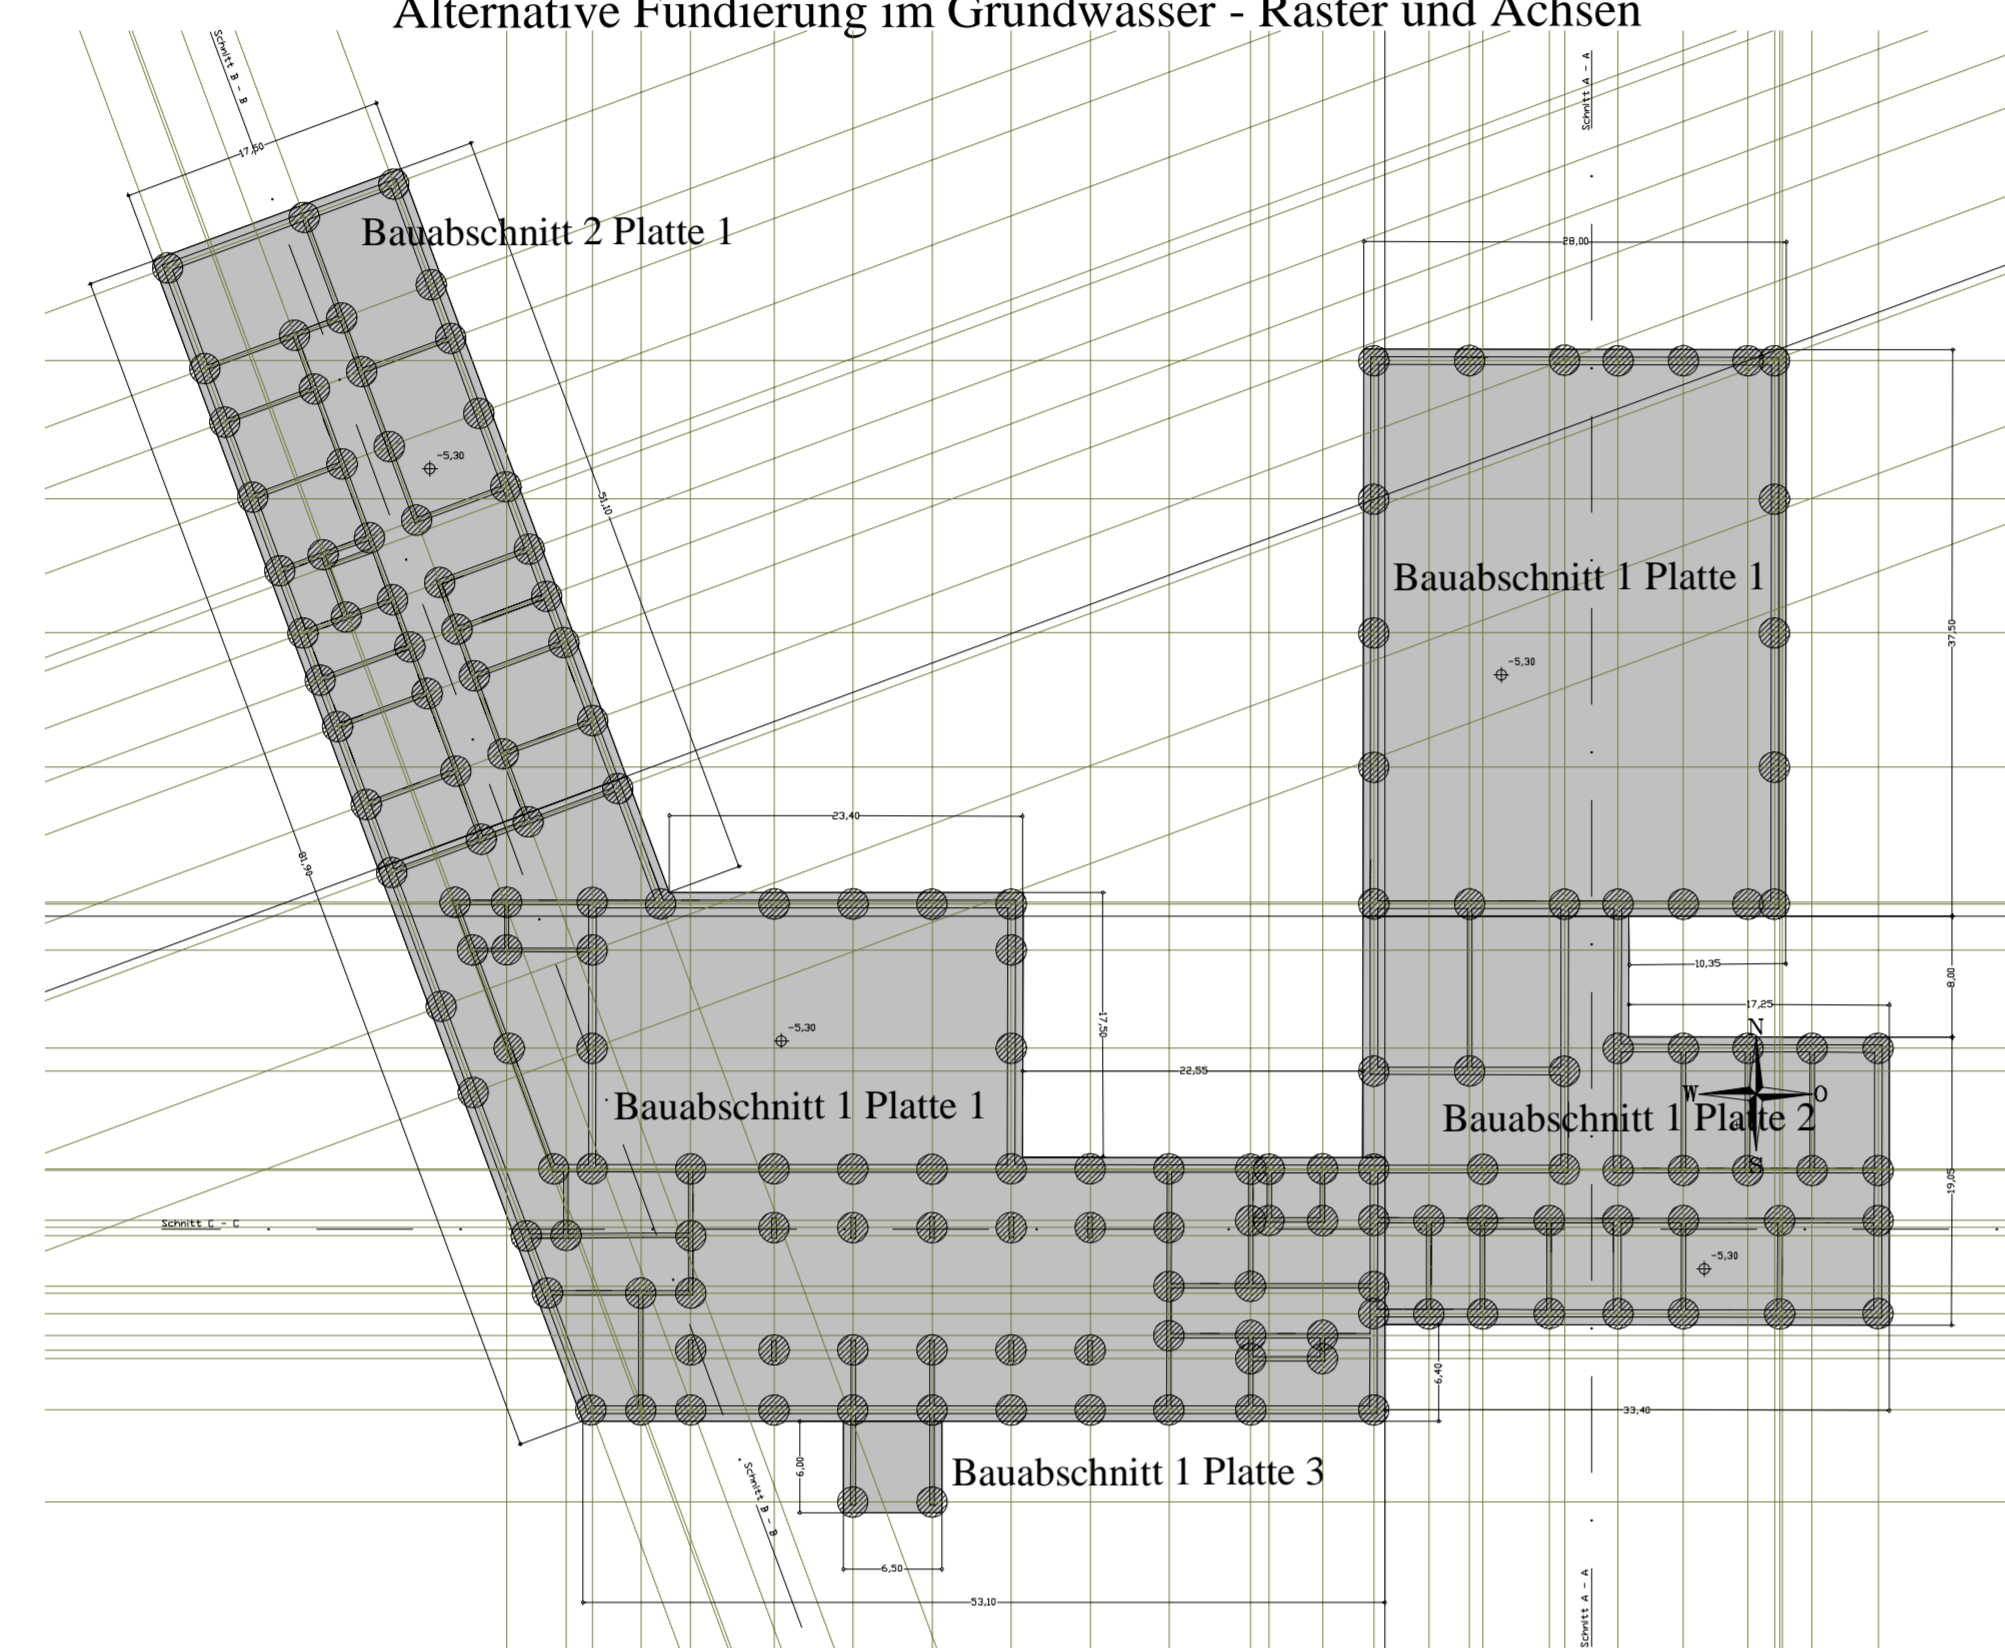

### Tiefgeschoss - Turnsäule

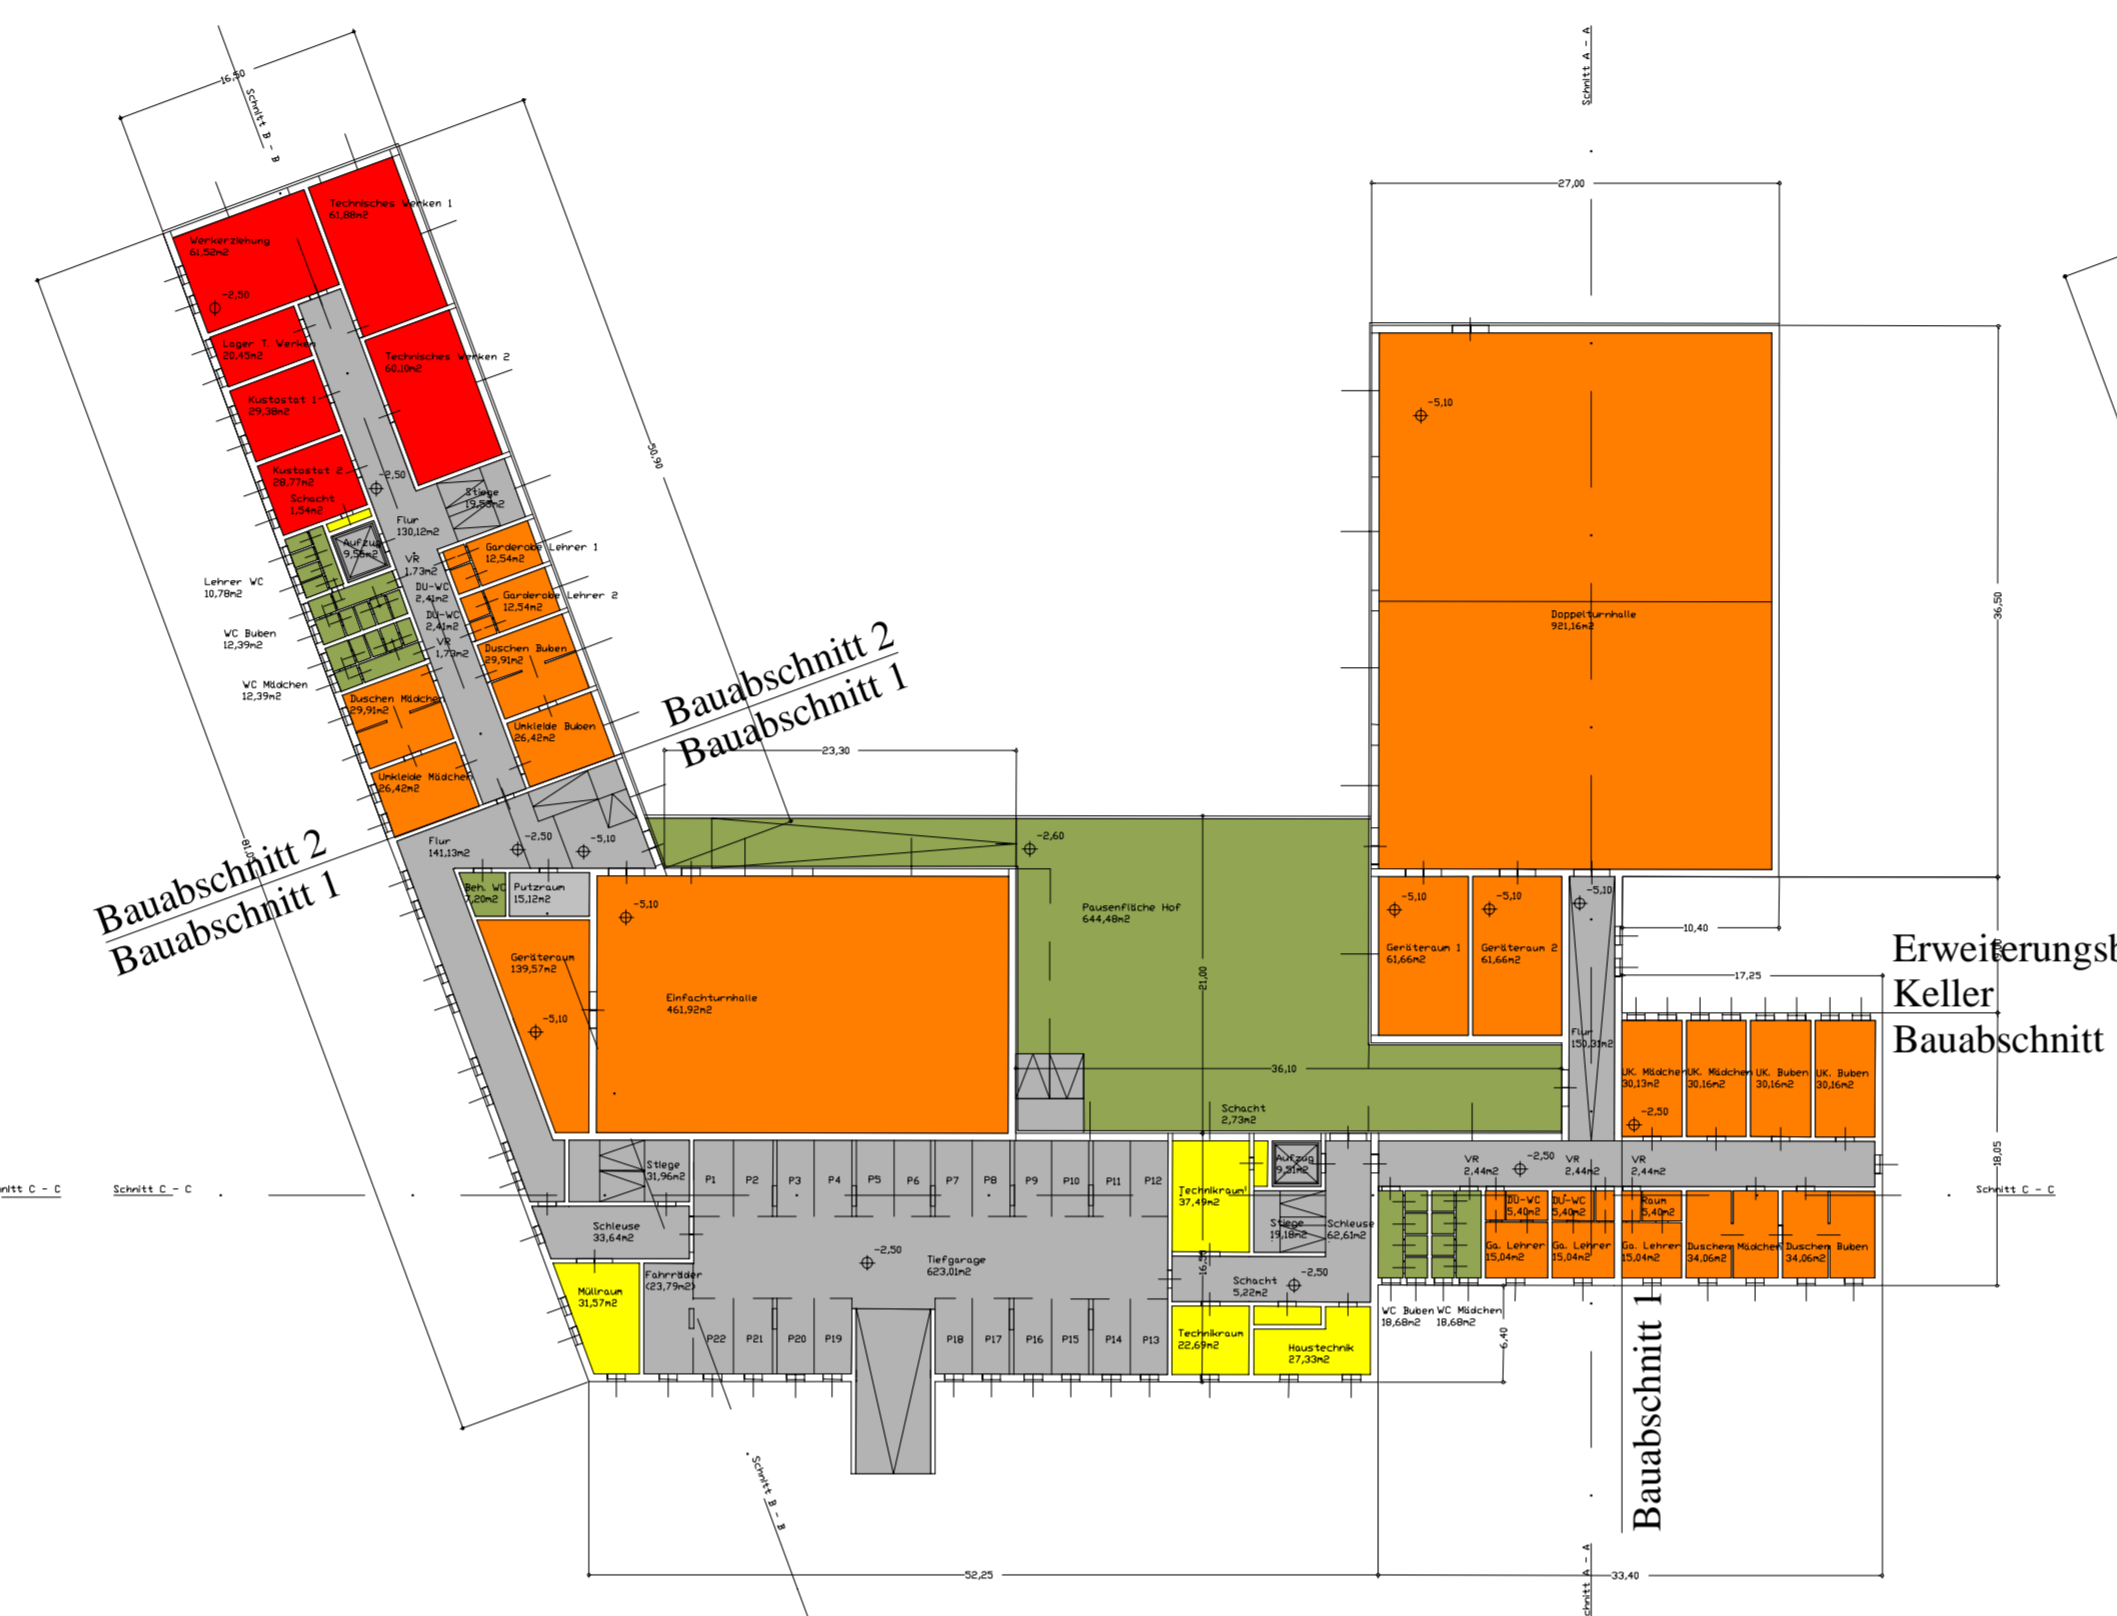


### 2. Obergeschoss



Referenzgrundrisse 1:500

Lageplan 1:500

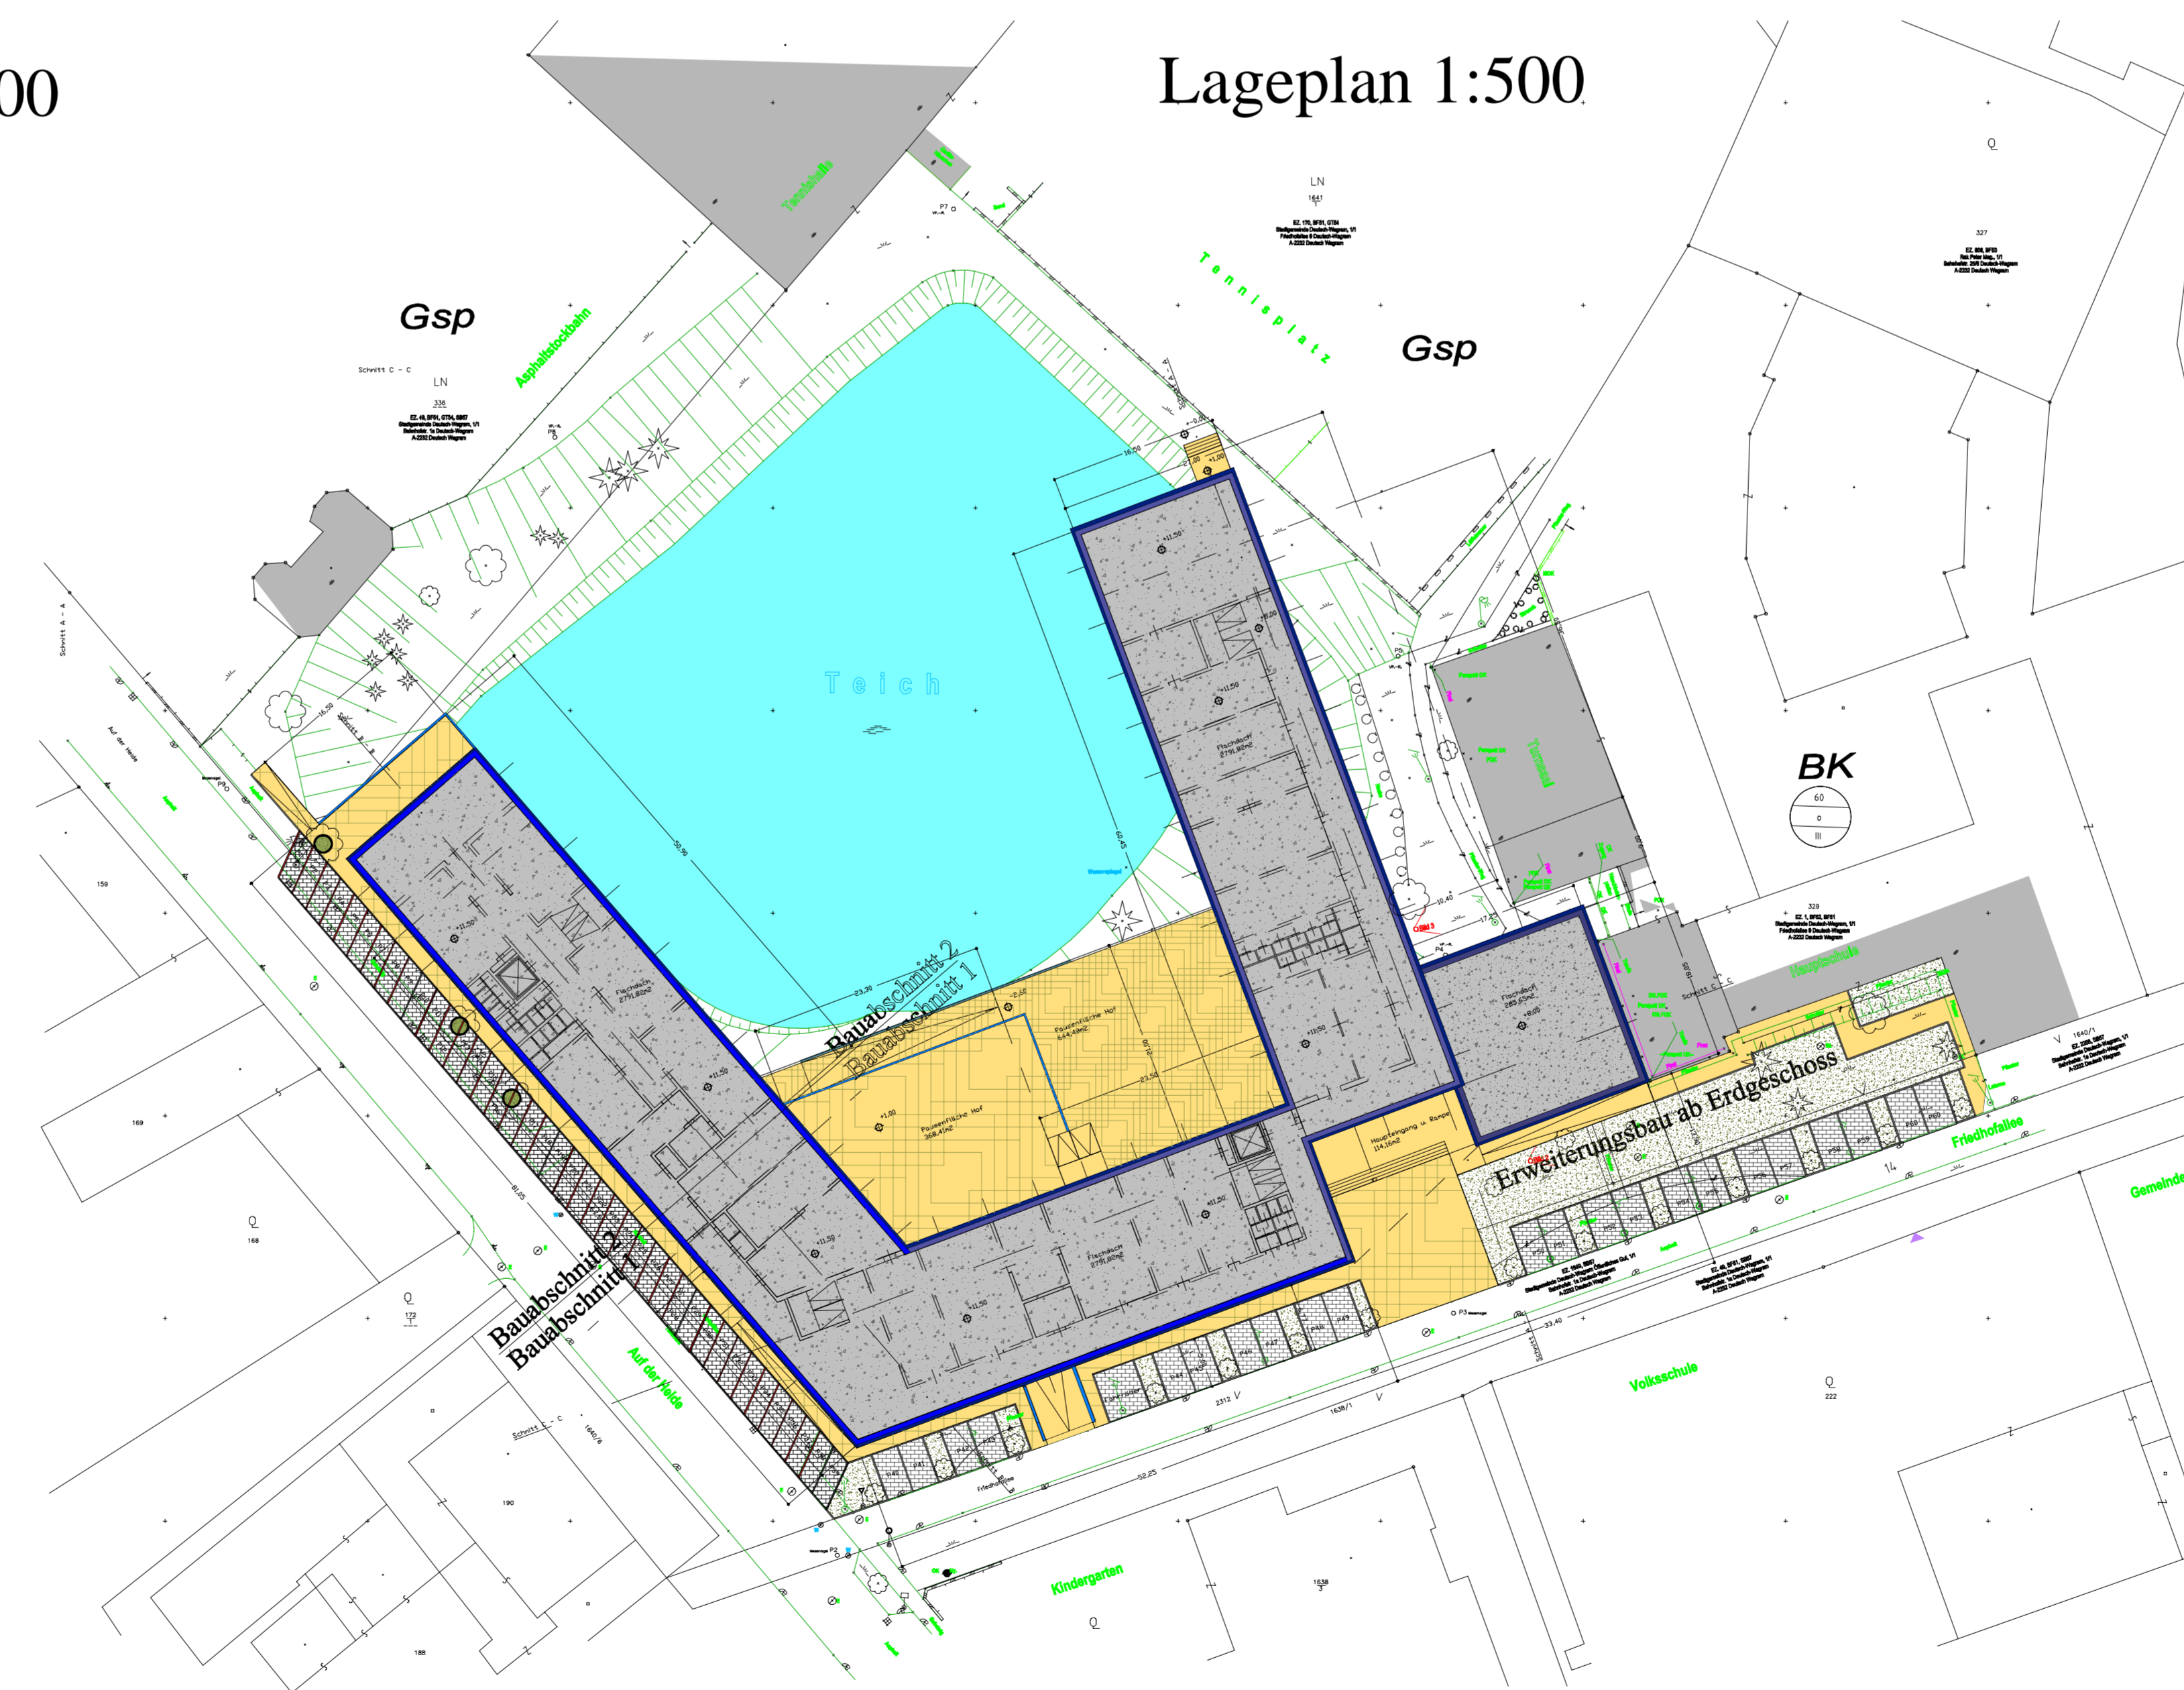

Generalplanerwettbewerb  
M 1 : 200

Generalplanerwettbewerb  
ORG + HS Deutsch  
Wagram  
040966

Lageplan M 1 : 500  
Grundrisse M 1 : 500



Gegenstand  
30.12.2008  
A1 - 594/841  
Plannummer: 0003

BM.SV.m.Dipl.(bwa)Ing.Thomas Sam  
Fichtnerweg 215  
A - 3511 Furth - Göttweig  
Austria - samtech@gmx.net +004369917351387  
DVR - 856312 WKO 178277 UID  
ATU38987101

040966