



Referenzgeschosse M 1:1000

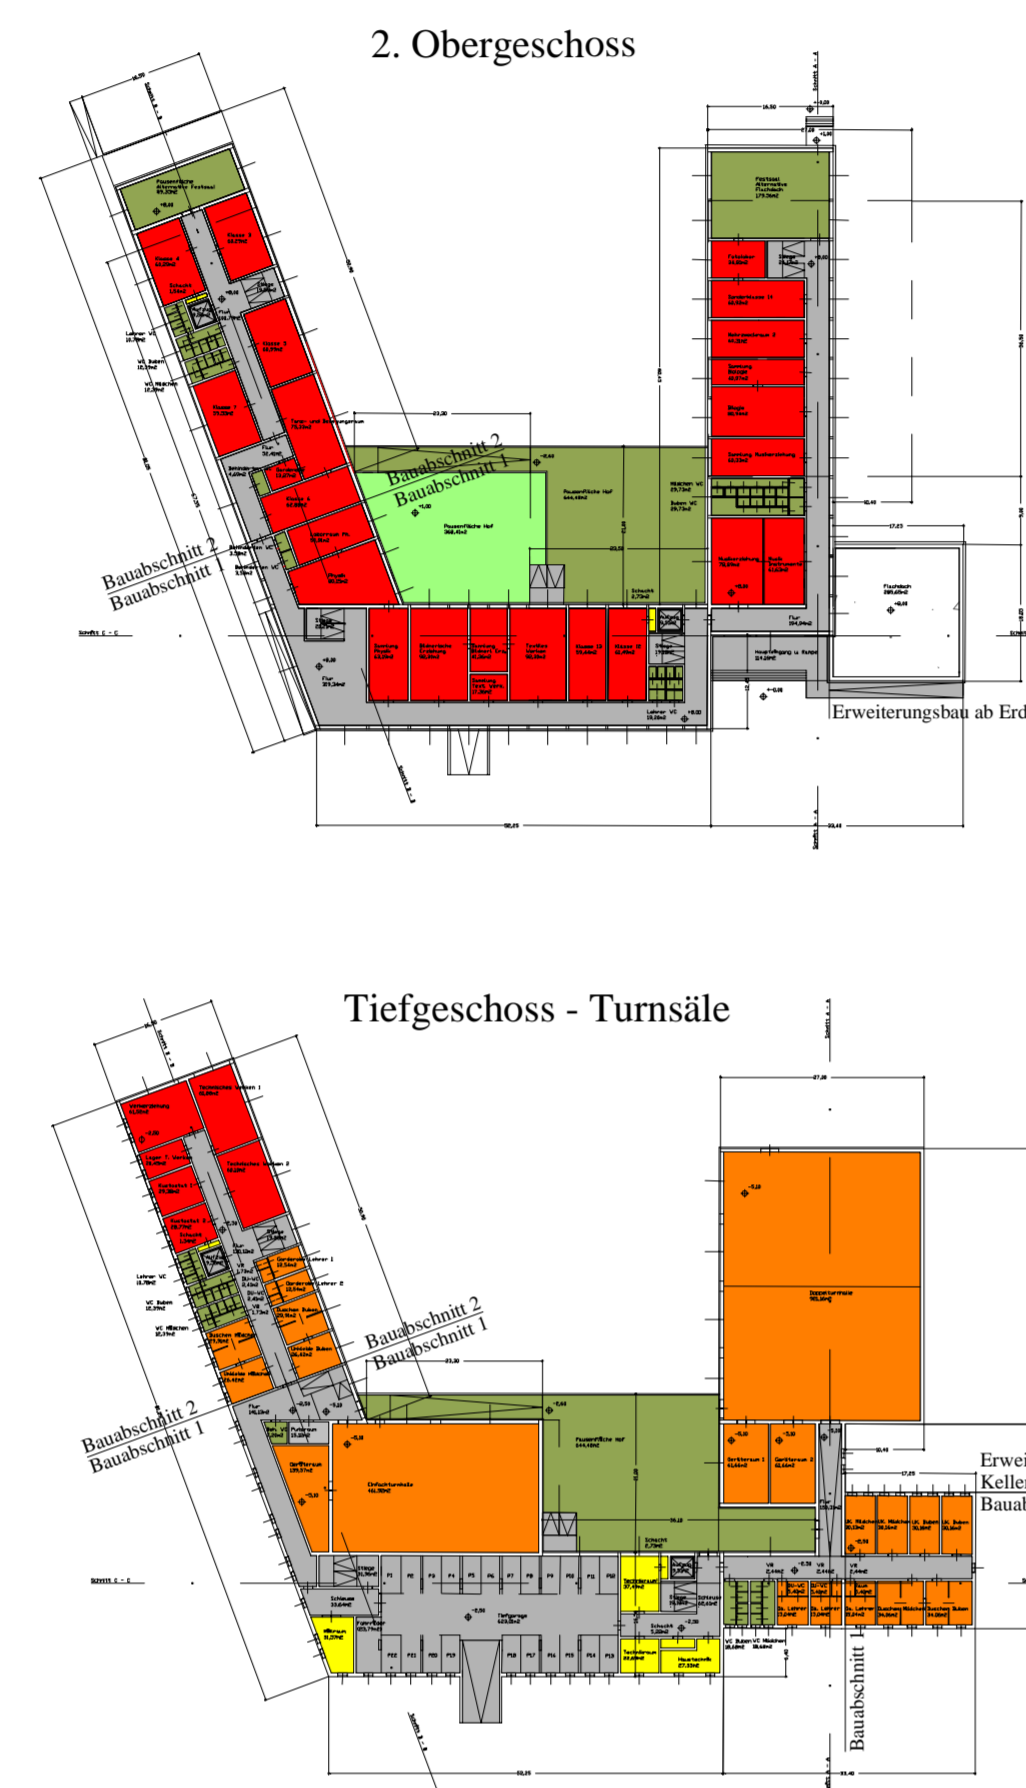

1. Obergeschoss

Referenzgeschosse M 1:500

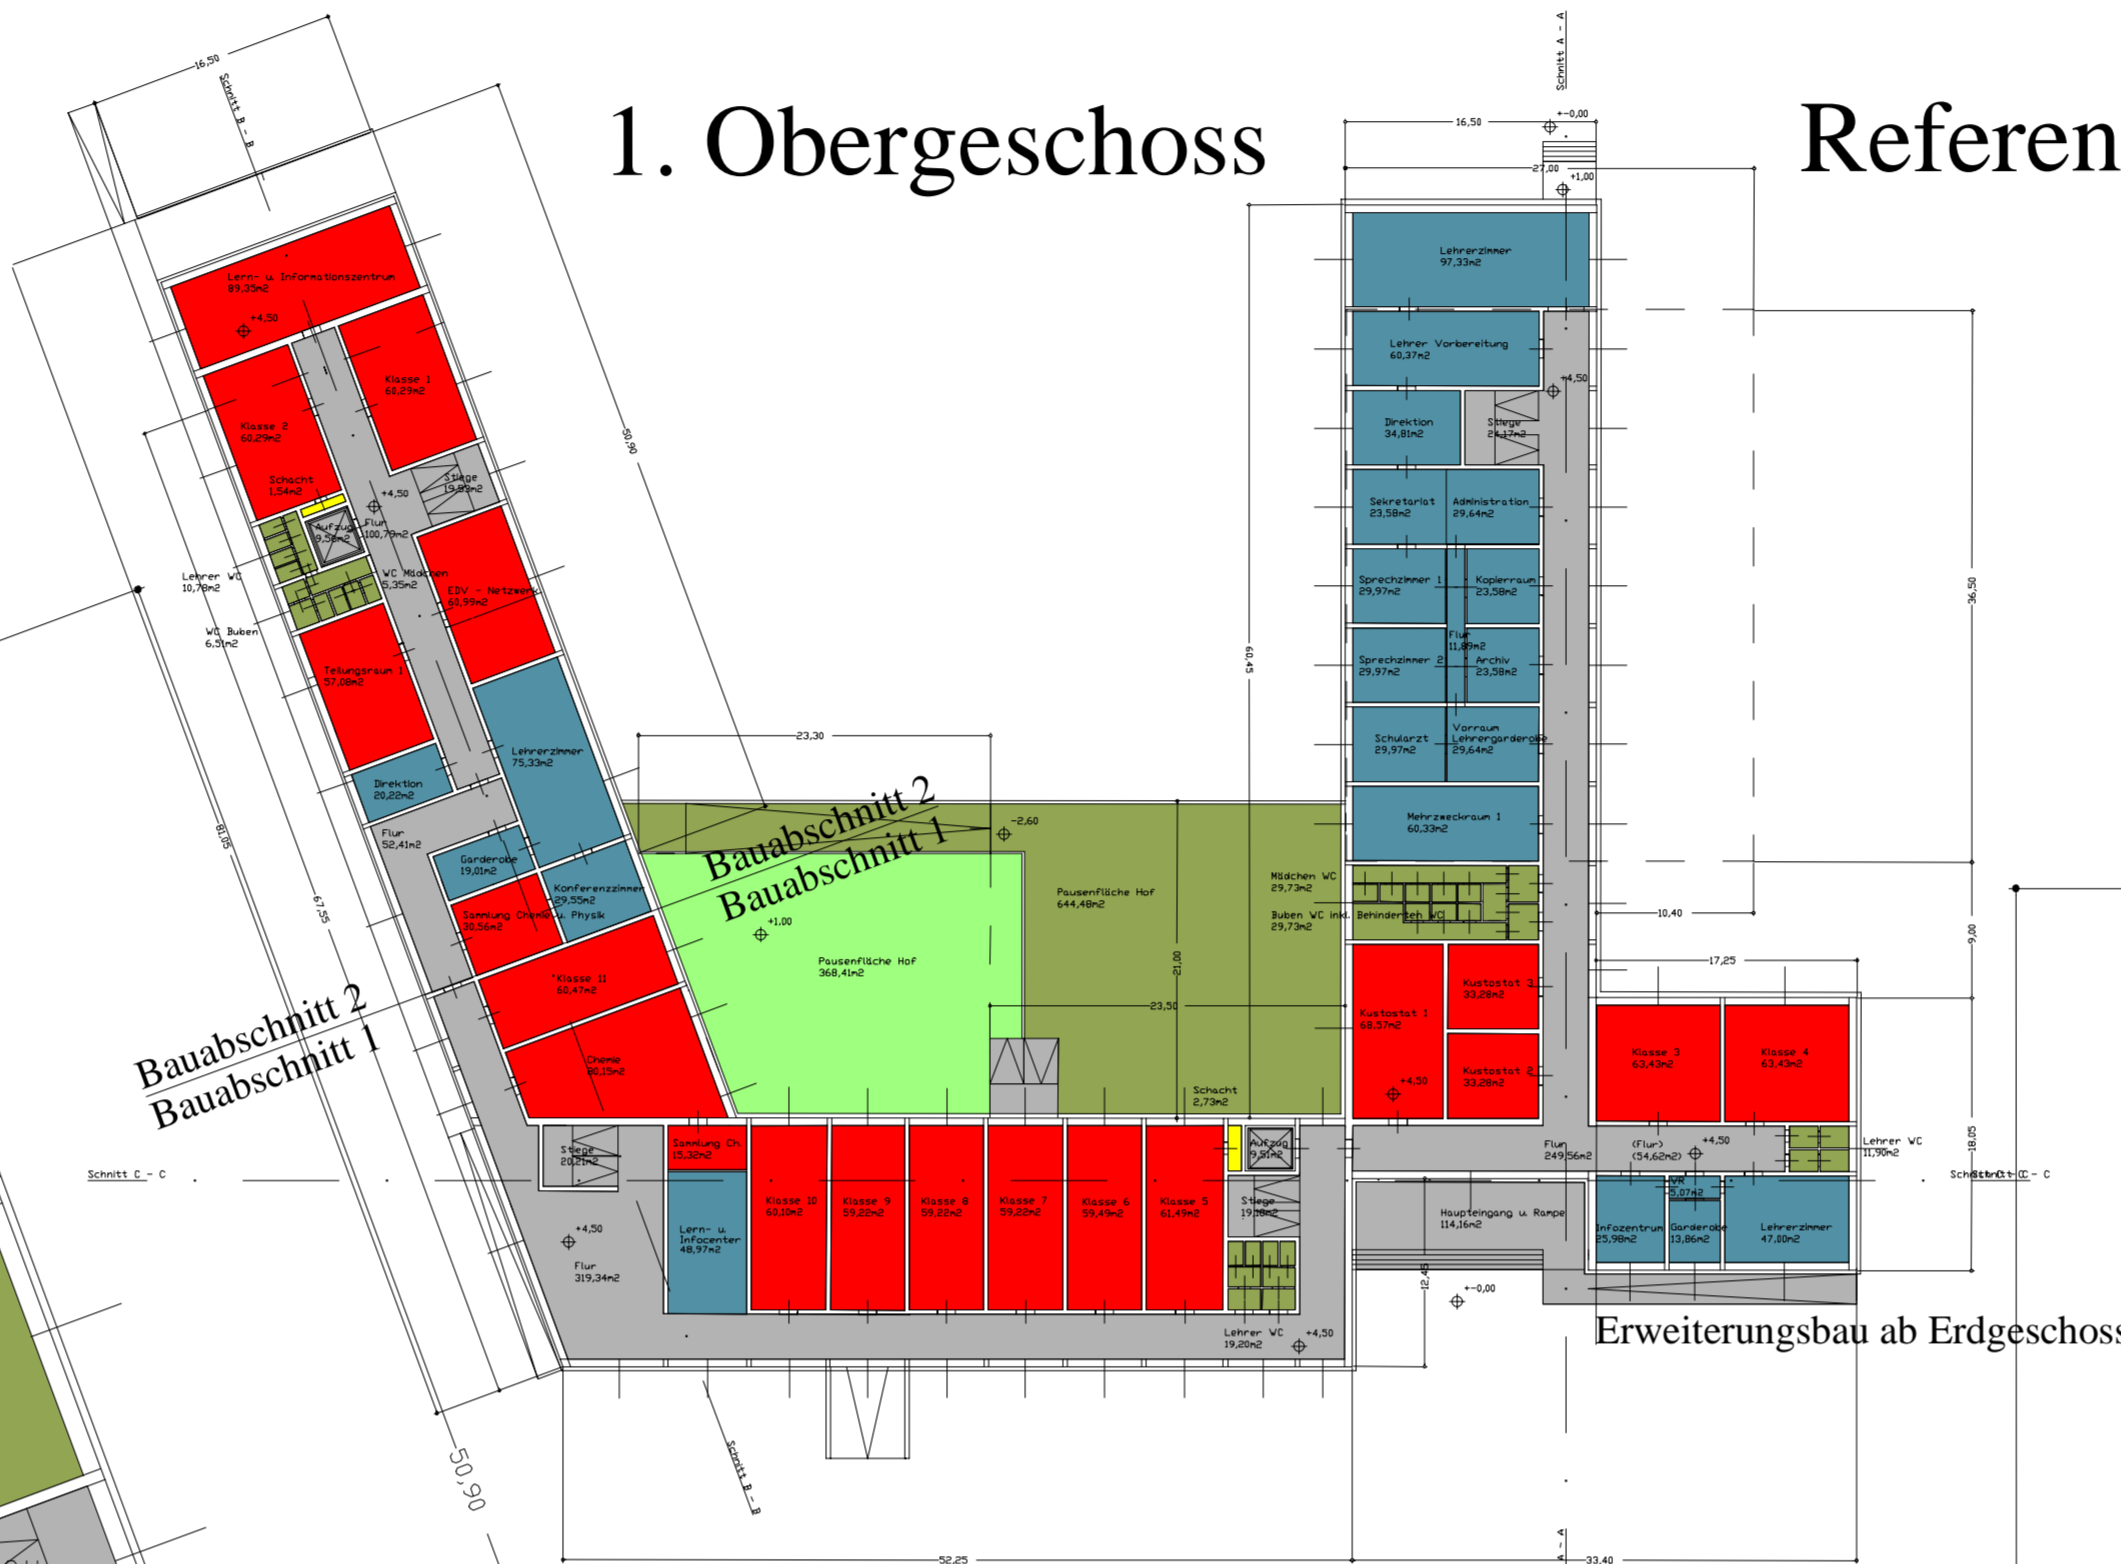

Erdgeschoss und Freiflächen M 1:200

Bauabschnitt 2
Bauabschnitt 1




Erweiterungsbau ab Erdgeschoss

Generalplanerwettbewerb
M 1 : 200

Generalplanerwettbewerb
ORG + HS Deutsch
Wagram
040966

Grundrisse M 1 : 200

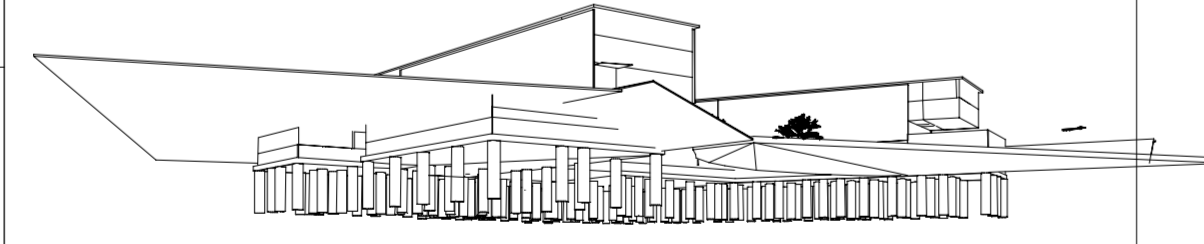

Gegenstand

30.12.2008
A1 - 594/841
Plannummer: 0002

BM.SV.m.Dipl.(bwa)Ing.Thomas Sam
Fichtnerweg 215
A - 3511 Furth - Göttweig
Austria - samtech@gmx.net +004369917351387
DVR - 856312 WKO 178277 UID
ATU38987101

040966