


Generalplanerwettbewerb
M 1 : 200

Generalplanerwettbewerb
ORG + HS Deutsch
Wagram
040966


Ansichten M 1 : 200
Schnitte M 1 : 200

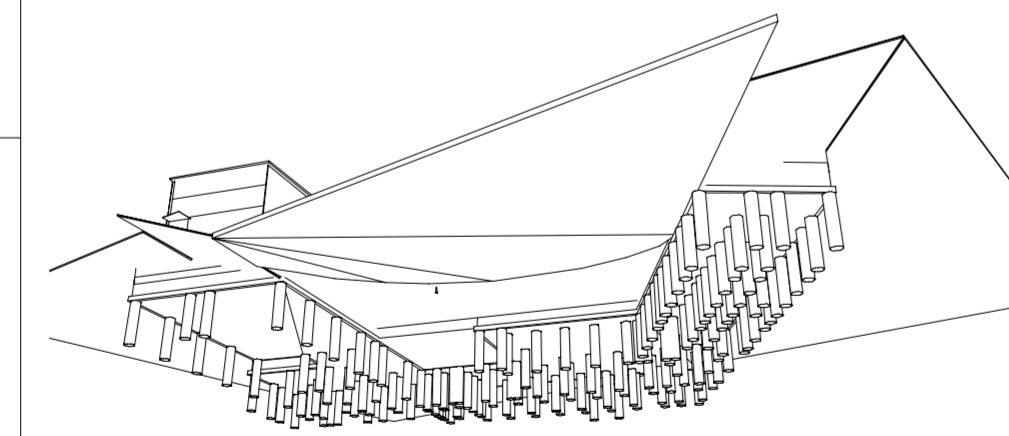

Gegenstand
30.12.2008
A1 - 594/841
Plannummer: 0003


BM.SV.m.Dipl.(bwa)Ing.Thomas Sam
Fichtnerweg 215
A - 3511 Furth - Göttweig
Austria - samtech@gmx.net +004369917351387
DVR - 856312 WKO 178277 UID
ATU38987101

Schnitt C - C

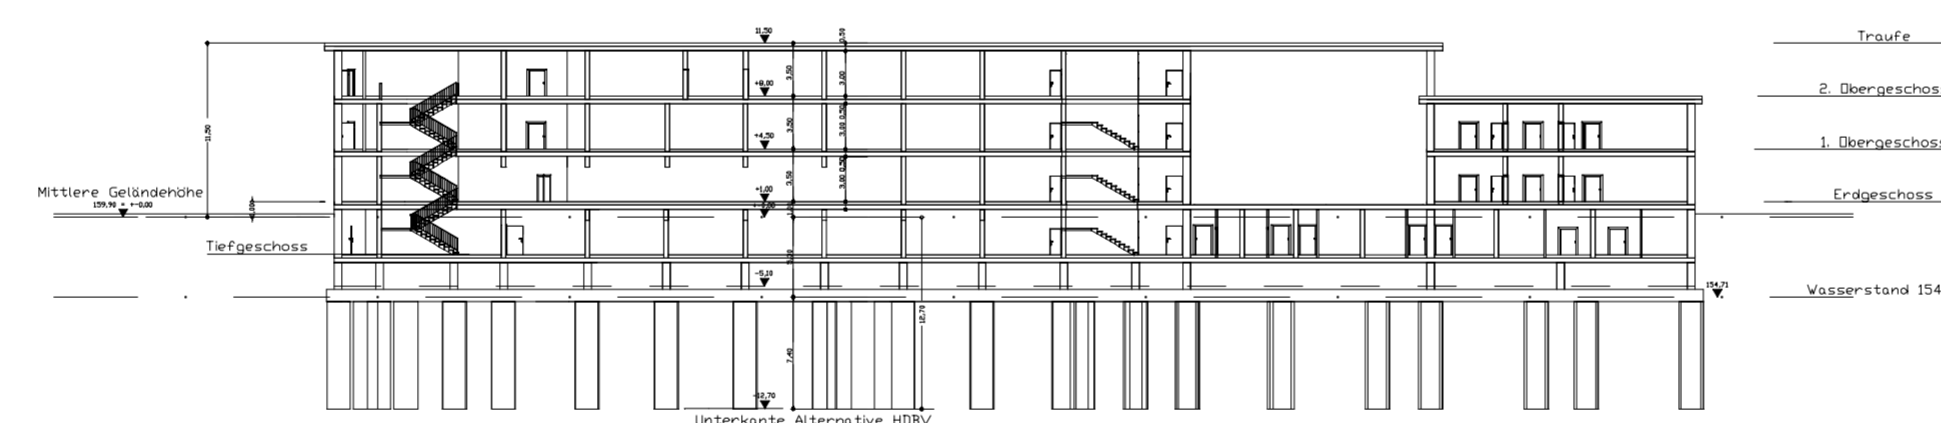


Referenzschnitte M 1:500

Schnitt B - B

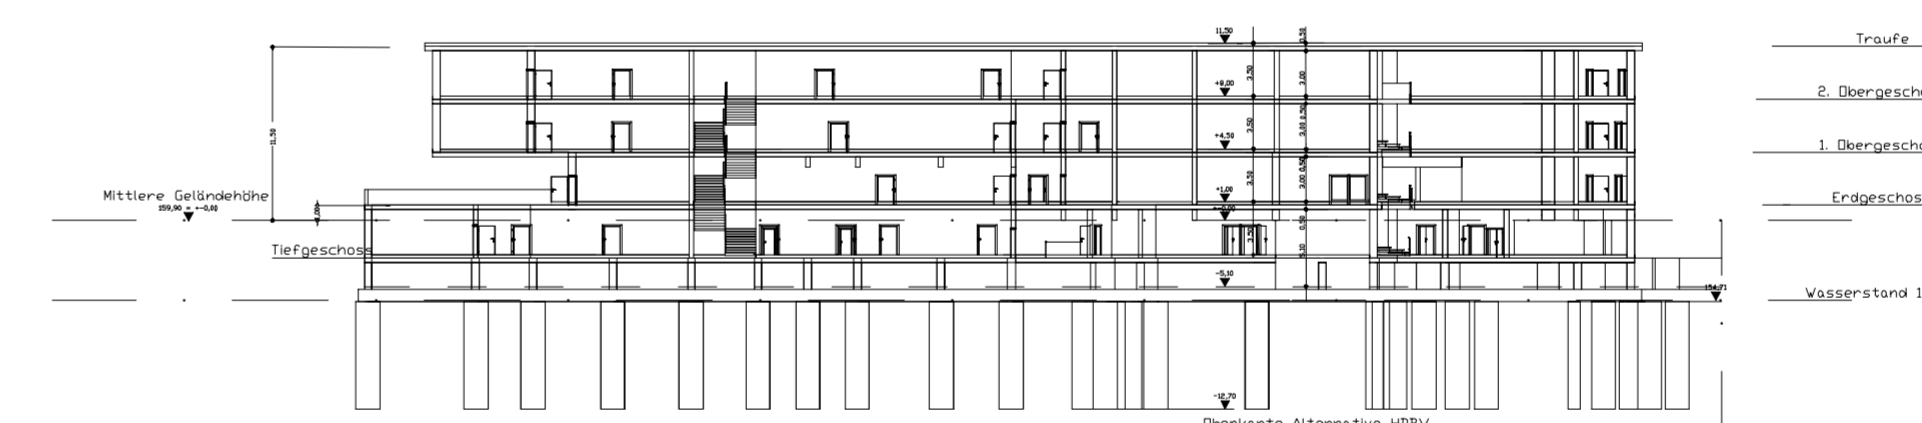

Schnitt A - A

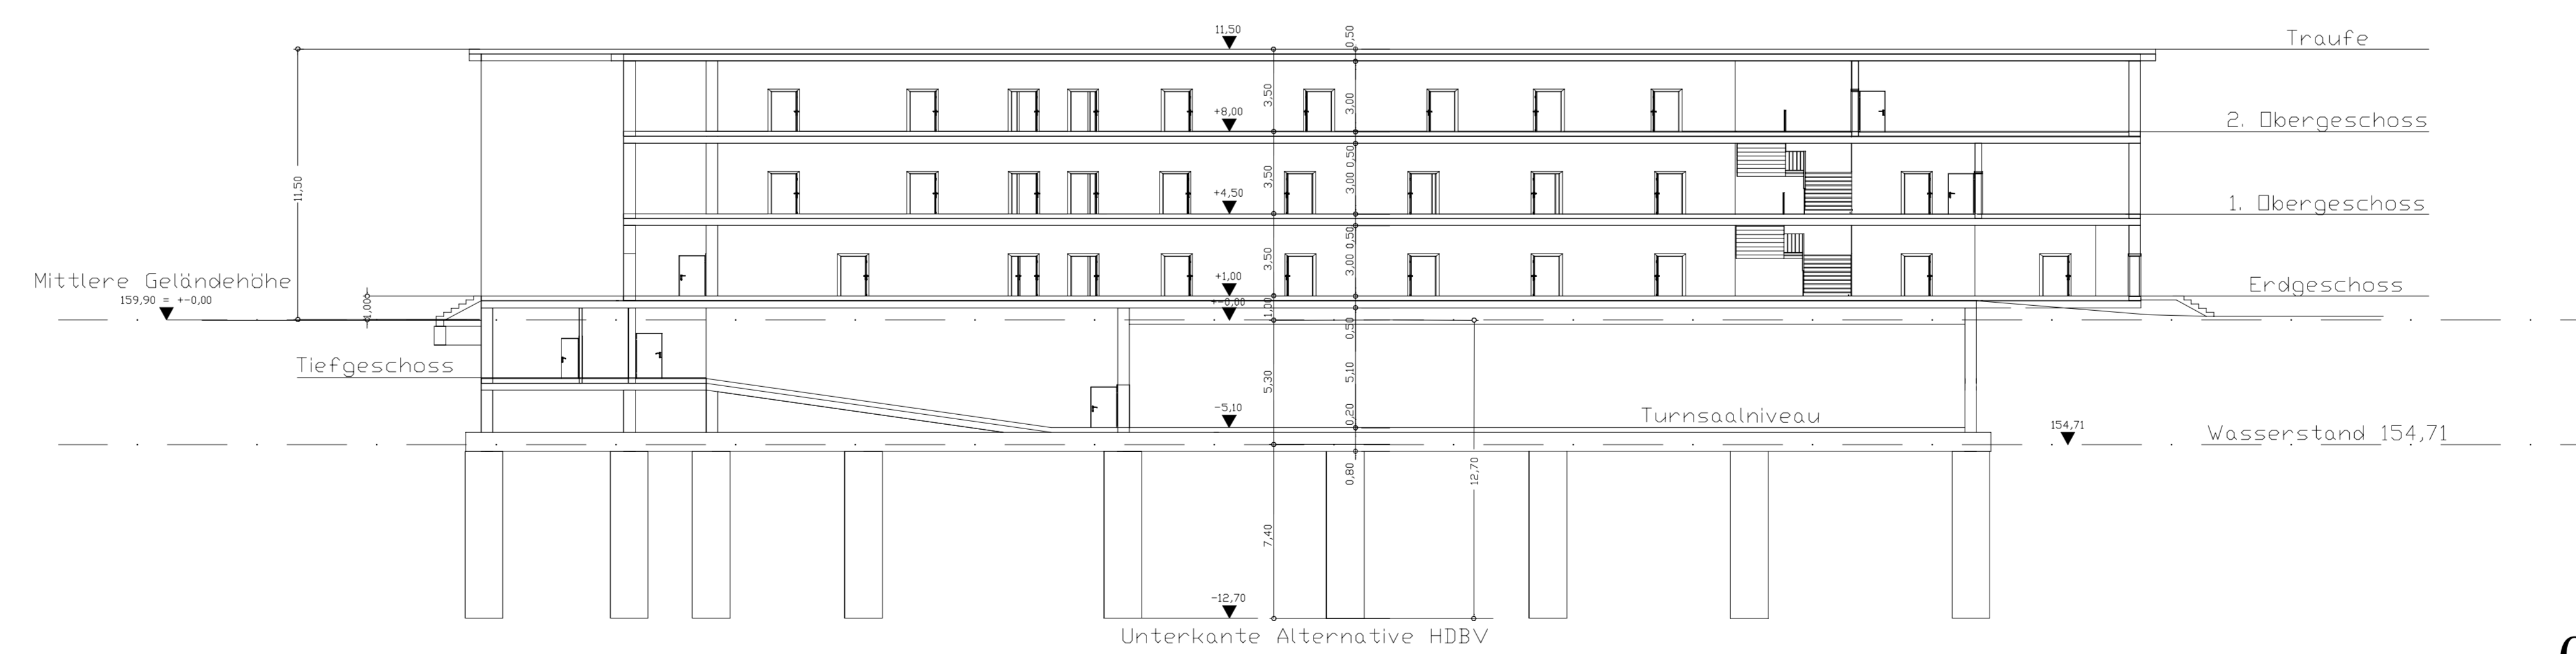

040966